

BÜRO ODER PRAXIS ODER WE1

Raum 1	47 m ²
Raum 2	14 m ²
Raum 3	16 m ²
WC	4 m ²
Bad	6 m ²
Flur	16 m ²


Summe Büro o. Praxis o. WE1 ~100 m²

ÜBERSICHT



Büro oder Praxis oder WE1 ~100 m²

GRUNDRISS

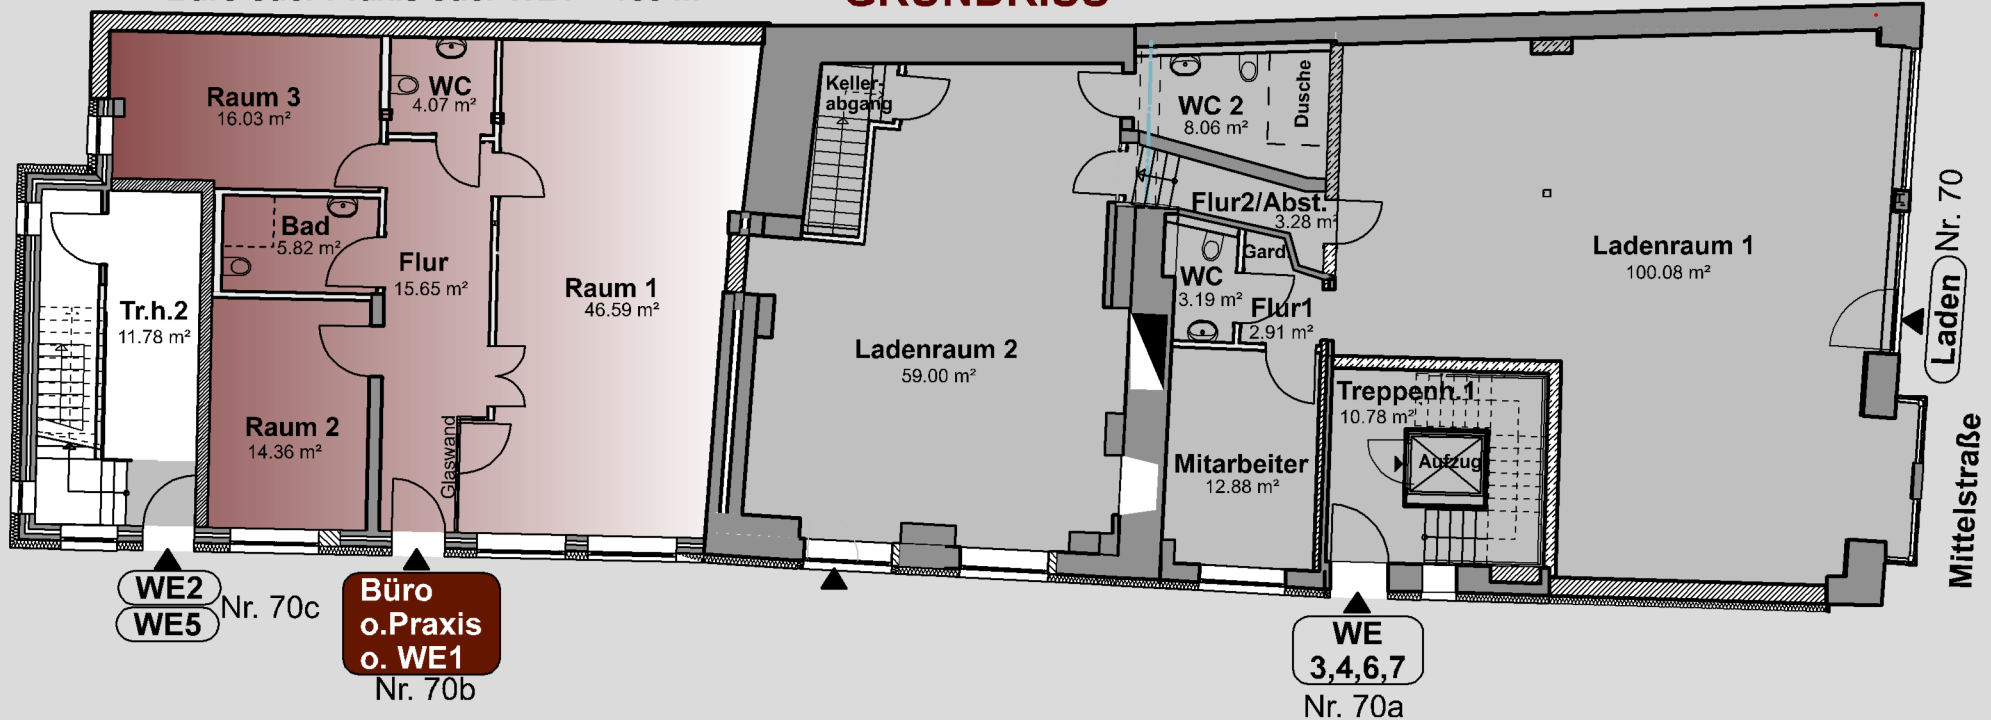

EG

BÜRO / PRAXIS / WE1

Mittelstraße

Laden Nr. 70

WE
3,4,6,7
Nr. 70a

Büro
o. Praxis
o. WE1
Nr. 70b

WE2
WE5
Nr. 70c